

## SEGNALETICA DI CANTIERE DIVIETO

VIETATO TRASPORTARE E/O SOLLEVARE PERSONE	<p><b>Norme legislative:</b> - Art.154 - DPR 547 del 27/04/1955 - Art. 27 - DPR 303 del 20/03/1956</p>
VIETATO DI SPENDERE CON ACCIAIA	<p><b>Posizionamento generico:</b> Sulle porte di ingresso delle stazioni elettriche, centrali elettriche non produttive, cabine elettriche, ecc. Dove esistono condotti, macchine ed apparecchi elettrici sotto tensione in prossimità della porta di riferimento dei cabine.</p> <p><b>Norme legislative:</b> - SIPRES (circolare 6 gennaio 1968, n. 3)</p>
VIETATO FUMARE	<p><b>Posizionamento generico:</b> Dove si applicano i mezzi tecnici, per modo igienico e di difesa, contro gli incendi.</p>
ACQUA NON POTABILE	<p><b>Posizionamento generico:</b> Dove viene assorbito acqua e rubinetti con emissione di acqua non destinata al consumo umano.</p> <p><b>Norme legislative:</b> - Art.18 - DPR 303 del 20/03/1956 - Art. 89 - DPR 303 del 20/03/1956</p>
VIETATO L'ACCESSO	<p><b>Posizionamento generico:</b> Altre porte di ingresso in prossimità di tutti i luoghi di lavoro. Nei depositi e nelle aree in cui l'accesso sia permesso solo al personale autorizzato. È sempre da accompagnare dalla segnaletica di pericolo.</p>
VIETATO L'ACCESSO	<p><b>Posizionamento generico:</b> Sulle porte di ingresso in prossimità di tutti i luoghi di lavoro, per i depositi, per i depositi e nelle aree in cui l'accesso sia permesso solo al personale autorizzato. È sempre da accompagnare dalla segnaletica di pericolo.</p> <p><b>Norme legislative:</b> - Art.154 - DPR 547 del 27/04/1955 - Art.162 - DPR 164 del 07/01/1956</p>
VIETATO FUMARE O USARE FUMARE E LIBERARE	<p><b>Posizionamento generico:</b> In tutti i luoghi in cui esiste il pericolo di incendio o di esplosione. In tutti i luoghi in cui esiste il pericolo di incendio o di esplosione. In prossimità delle porte di riferimento di tutti i luoghi di lavoro. Nei luoghi di deposito di esplosivi, di combustibili, fucili, di accenditori, ecc. Nei depositi, officine, laboratori di lavorazione, ecc.</p> <p><b>Norme legislative:</b> - Art.154 - DPR 547 del 27/04/1955 - Art.162 - DPR 164 del 07/01/1956</p>

## PERICOLO

PERICOLO DI CADUTA IN APERTURA DEL SUOLO	<p><b>Posizionamento generico:</b> Nelle aperture e in scavi esistenti nei sottosuoli o pavimenti dei luoghi di lavoro o di passaggio (pozzi e fosse compresi) quando, per esigenze tecniche o lavorative, sono necessariamente previste di qualsiasi natura.</p> <p><b>Norme legislative:</b> - Art.151 - DPR 547 del 27/04/1955</p>
TENSIONE ELETTRICA PERICOLOSA	<p><b>Posizionamento generico:</b> Sulle porte di ingresso delle stazioni di distribuzione, di locali, armadi, ecc. contenenti conduttori ed elementi in tensione. Su barriere, griglie, porte a protezione di circuiti elettrici.</p> <p><b>Norme legislative:</b> - D.Lgs. 49/39</p>
PERICOLO GENERALE	<p><b>Posizionamento generico:</b> Nelle aperture e in scavi esistenti nei sottosuoli o pavimenti dei luoghi di lavoro o di passaggio (pozzi e fosse compresi) quando, per esigenze tecniche o lavorative, sono necessariamente previste di qualsiasi natura.</p> <p><b>Norme legislative:</b> - D.Lgs. 49/39</p>
ATTENZIONE AI CARICHI SOVRAPPRESI	<p><b>Posizionamento generico:</b> Sulle porte di ingresso delle stazioni di distribuzione, di locali, armadi, ecc. contenenti conduttori ed elementi in tensione. Su barriere, griglie, porte a protezione di circuiti elettrici.</p> <p><b>Norme legislative:</b> - D.Lgs. 49/39</p>
CARRELLI MOVIMENTAZIONE	<p><b>Posizionamento generico:</b> Nelle aree sottoposte al traffico ed alla manovra dei carrelli elevatori. I cartelli dovranno essere installati in posizione visibile dalla guida del carrello. In corrispondenza del disporre di terra della gru. In corrispondenza del disporre di terra della gru.</p> <p><b>Norme legislative:</b> - D.Lgs. 49/39</p>
ATTENZIONE SCHEDE	<p><b>Posizionamento generico:</b> Nelle aree sottoposte al traffico ed alla manovra dei carrelli elevatori. I cartelli dovranno essere installati in posizione visibile dalla guida del carrello. In corrispondenza del disporre di terra della gru. In corrispondenza del disporre di terra della gru. In corrispondenza del disporre di terra della gru.</p> <p><b>Norme legislative:</b> - D.Lgs. 49/39</p>
DEPRESSIONE DI TERRA	<p><b>Posizionamento generico:</b> Nelle aree sottoposte al traffico ed alla manovra dei carrelli elevatori. I cartelli dovranno essere installati in posizione visibile dalla guida del carrello. In corrispondenza del disporre di terra della gru. In corrispondenza del disporre di terra della gru. In corrispondenza del disporre di terra della gru.</p> <p><b>Norme legislative:</b> - D.Lgs. 49/39</p>

## ANTINCENDIO

ESTINTORE	<p><b>Posizionamento generico:</b> Sulle porte di ingresso delle stazioni di distribuzione, di locali, armadi, ecc. contenenti conduttori ed elementi in tensione. Su barriere, griglie, porte a protezione di circuiti elettrici.</p> <p><b>Norme legislative:</b> - D.Lgs. 49/39</p>
TELEFONO ANTINCENDIO	<p><b>Posizionamento generico:</b> Sulle porte di ingresso delle stazioni di distribuzione, di locali, armadi, ecc. contenenti conduttori ed elementi in tensione. Su barriere, griglie, porte a protezione di circuiti elettrici.</p> <p><b>Norme legislative:</b> - D.Lgs. 49/39</p>

## ISTRUZIONI GENERICHE

CARTELLI DI CANTIERE	<p><b>Posizionamento generico:</b> Affiggersi in posizione visibile dalla strada di accesso.</p>
CONTINUITA'	<p><b>Posizionamento generico:</b> Se possibile non utilizzare il cartello con spessa confusione e distensione per i lavoratori. E' preferibile utilizzare i segnali regolari posizionati opportunamente nei luoghi specifici e non concentrati all'ingresso del cantiere.</p>
CODICE DEI SEGNALETICI GENERALI E SPECIALI	<p><b>Posizionamento generico:</b> In prossimità dei luoghi ove vengono impiegati mezzi di trasporto e soprattutto di sollevamento.</p>

## OBBLIGO

PROTEZIONE DEL CAPO	<p><b>Posizionamento generico:</b> Nelle aperture e in scavi esistenti nei sottosuoli o pavimenti dei luoghi di lavoro o di passaggio (pozzi e fosse compresi) quando, per esigenze tecniche o lavorative, sono necessariamente previste di qualsiasi natura.</p> <p><b>Norme legislative:</b> - Art.154 - DPR 547 del 27/04/1955 - Art. 27 - DPR 303 del 20/03/1956</p>
PROTEZIONE DELL'UDITO	<p><b>Posizionamento generico:</b> Nelle aperture e in scavi esistenti nei sottosuoli o pavimenti dei luoghi di lavoro o di passaggio (pozzi e fosse compresi) quando, per esigenze tecniche o lavorative, sono necessariamente previste di qualsiasi natura.</p> <p><b>Norme legislative:</b> - Art.154 - DPR 547 del 27/04/1955 - Art. 27 - DPR 303 del 20/03/1956</p>
PROTEZIONE DEGLI OCCHI	<p><b>Posizionamento generico:</b> Nelle aperture e in scavi esistenti nei sottosuoli o pavimenti dei luoghi di lavoro o di passaggio (pozzi e fosse compresi) quando, per esigenze tecniche o lavorative, sono necessariamente previste di qualsiasi natura.</p> <p><b>Norme legislative:</b> - Art.154 - DPR 547 del 27/04/1955 - Art. 27 - DPR 303 del 20/03/1956</p>
PROTEZIONE DEI PIEDE	<p><b>Posizionamento generico:</b> Nelle aperture e in scavi esistenti nei sottosuoli o pavimenti dei luoghi di lavoro o di passaggio (pozzi e fosse compresi) quando, per esigenze tecniche o lavorative, sono necessariamente previste di qualsiasi natura.</p> <p><b>Norme legislative:</b> - Art.154 - DPR 547 del 27/04/1955 - Art. 27 - DPR 303 del 20/03/1956</p>
PROTEZIONE DELLE MANI	<p><b>Posizionamento generico:</b> Nelle aperture e in scavi esistenti nei sottosuoli o pavimenti dei luoghi di lavoro o di passaggio (pozzi e fosse compresi) quando, per esigenze tecniche o lavorative, sono necessariamente previste di qualsiasi natura.</p> <p><b>Norme legislative:</b> - Art.154 - DPR 547 del 27/04/1955 - Art. 27 - DPR 303 del 20/03/1956</p>
PROTEZIONE DELLE VESTIMENTAZIONI	<p><b>Posizionamento generico:</b> Nelle aperture e in scavi esistenti nei sottosuoli o pavimenti dei luoghi di lavoro o di passaggio (pozzi e fosse compresi) quando, per esigenze tecniche o lavorative, sono necessariamente previste di qualsiasi natura.</p> <p><b>Norme legislative:</b> - Art.154 - DPR 547 del 27/04/1955 - Art. 27 - DPR 303 del 20/03/1956</p>
VEICOLI A PASSO D'UOMO	<p><b>Posizionamento generico:</b> Nelle aperture e in scavi esistenti nei sottosuoli o pavimenti dei luoghi di lavoro o di passaggio (pozzi e fosse compresi) quando, per esigenze tecniche o lavorative, sono necessariamente previste di qualsiasi natura.</p> <p><b>Norme legislative:</b> - Art.154 - DPR 547 del 27/04/1955 - Art. 27 - DPR 303 del 20/03/1956</p>
VEICOLI A PASSO D'UOMO	<p><b>Posizionamento generico:</b> Nelle aperture e in scavi esistenti nei sottosuoli o pavimenti dei luoghi di lavoro o di passaggio (pozzi e fosse compresi) quando, per esigenze tecniche o lavorative, sono necessariamente previste di qualsiasi natura.</p> <p><b>Norme legislative:</b> - Art.154 - DPR 547 del 27/04/1955 - Art. 27 - DPR 303 del 20/03/1956</p>

## SALVATAGGIO

VIA DI EMERGENZA A DESTRA	<p><b>Posizionamento generico:</b> Nelle aperture e in scavi esistenti nei sottosuoli o pavimenti dei luoghi di lavoro o di passaggio (pozzi e fosse compresi) quando, per esigenze tecniche o lavorative, sono necessariamente previste di qualsiasi natura.</p> <p><b>Norme legislative:</b> - Art.154 - DPR 547 del 27/04/1955 - Art. 27 - DPR 303 del 20/03/1956</p>
VIA DI EMERGENZA A SINISTRA	<p><b>Posizionamento generico:</b> Nelle aperture e in scavi esistenti nei sottosuoli o pavimenti dei luoghi di lavoro o di passaggio (pozzi e fosse compresi) quando, per esigenze tecniche o lavorative, sono necessariamente previste di qualsiasi natura.</p> <p><b>Norme legislative:</b> - Art.154 - DPR 547 del 27/04/1955 - Art. 27 - DPR 303 del 20/03/1956</p>
USCITA DI EMERGENZA	<p><b>Posizionamento generico:</b> Nelle aperture e in scavi esistenti nei sottosuoli o pavimenti dei luoghi di lavoro o di passaggio (pozzi e fosse compresi) quando, per esigenze tecniche o lavorative, sono necessariamente previste di qualsiasi natura.</p> <p><b>Norme legislative:</b> - Art.154 - DPR 547 del 27/04/1955 - Art. 27 - DPR 303 del 20/03/1956</p>
PRONTO SOCCORSO	<p><b>Posizionamento generico:</b> Nelle aperture e in scavi esistenti nei sottosuoli o pavimenti dei luoghi di lavoro o di passaggio (pozzi e fosse compresi) quando, per esigenze tecniche o lavorative, sono necessariamente previste di qualsiasi natura.</p> <p><b>Norme legislative:</b> - Art.154 - DPR 547 del 27/04/1955 - Art. 27 - DPR 303 del 20/03/1956</p>
ACQUA POTABILE	<p><b>Posizionamento generico:</b> Nelle aperture e in scavi esistenti nei sottosuoli o pavimenti dei luoghi di lavoro o di passaggio (pozzi e fosse compresi) quando, per esigenze tecniche o lavorative, sono necessariamente previste di qualsiasi natura.</p> <p><b>Norme legislative:</b> - Art.154 - DPR 547 del 27/04/1955 - Art. 27 - DPR 303 del 20/03/1956</p>
BARRETTA DI PRONTO SOCCORSO	<p><b>Posizionamento generico:</b> Nelle aperture e in scavi esistenti nei sottosuoli o pavimenti dei luoghi di lavoro o di passaggio (pozzi e fosse compresi) quando, per esigenze tecniche o lavorative, sono necessariamente previste di qualsiasi natura.</p> <p><b>Norme legislative:</b> - Art.154 - DPR 547 del 27/04/1955 - Art. 27 - DPR 303 del 20/03/1956</p>

L'impresa esecutrice dovrà provvedere all'installazione della segnaletica provvisoria di cantiere interna ed esterna alle aree, nel rispetto delle prescrizioni normative vigenti, provvedendo altresì alla cartellonistica necessaria alla regolamentazione del traffico, alle segnalazioni di pericolo, obbligo, e divieto lungo i nastri stradali circostanti ed esterni all'area di cantiere. Il piano della segnaletica dovrà essere approvato dal CSE.

## VIABILITA' E ACCESSO AL CANTIERE




Viabilità comunale da valle lungo la S.C. in Località Peretta

Viabilità comunale da monte lungo la S.C. in Località Peretta



## DETTAGLIO PLANIMETRICO - scala 1:200

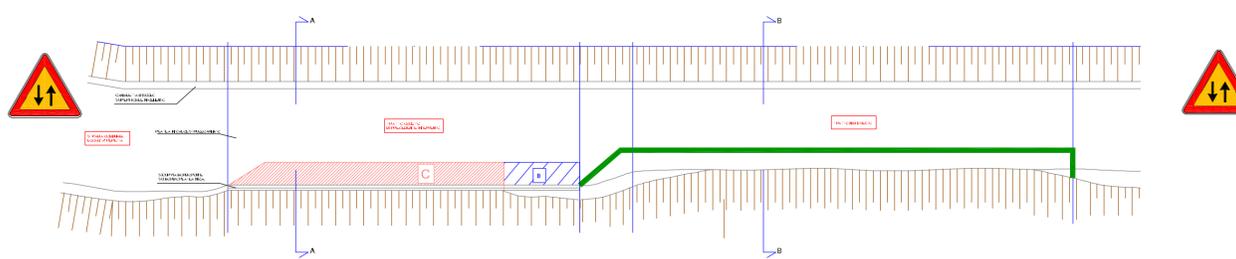

C Area stoccaggio per lavorazioni in corso

B Area baraccamenti a servizi igienici

Recinzio di cantiere



**NOTA BENE:**  
L'IMPRESA APPALTATRICE E' TENUTA A COORDINARSI CON GLI UFFICI TECNICI DEL SETTORE E CON IL C.S.E. AL FINE DELL'EVENTUALE CHIUSURA TEMPORANEA DEL TRANSITO DURANTE LE SOLE FASI DI GETTO

REGIONE PIEMONTE Provincia di Alessandria			
<b>COMUNE DI CARTOSIO</b>			
<b>INTERVENTO DI CONSOLIDAMENTO DEL MOVIMENTO FRANOSO IN LOCALITA' PERETTA EVENTI ALLUVIONALI NOVEMBRE 2016</b>			
<b>DETERMINAZIONE N. 3867 DEL 23.12.2016</b>			
LIVELLO DI PROGETTAZIONE		DEFINITIVO - ESECUTIVO	
Oggetto della tavola		data MARZO 2017	
PLANIMETRIA DI CANTIERE		scala 1:100	
Progettisti		revisione	
<b>Ing. Stefano SANDIANO</b> Via Aspromonte, 16 15121 - Alessandria		data	
SEDE OPERATIVA: Via Aspromonte, 16 15121 Alessandria - Tel-Fax: 0131 288369		tavola n.	
Il Responsabile Unico del Procedimento:		B05	