




SEZIONE TIPOLOGICA B-B - SCALA 1:50

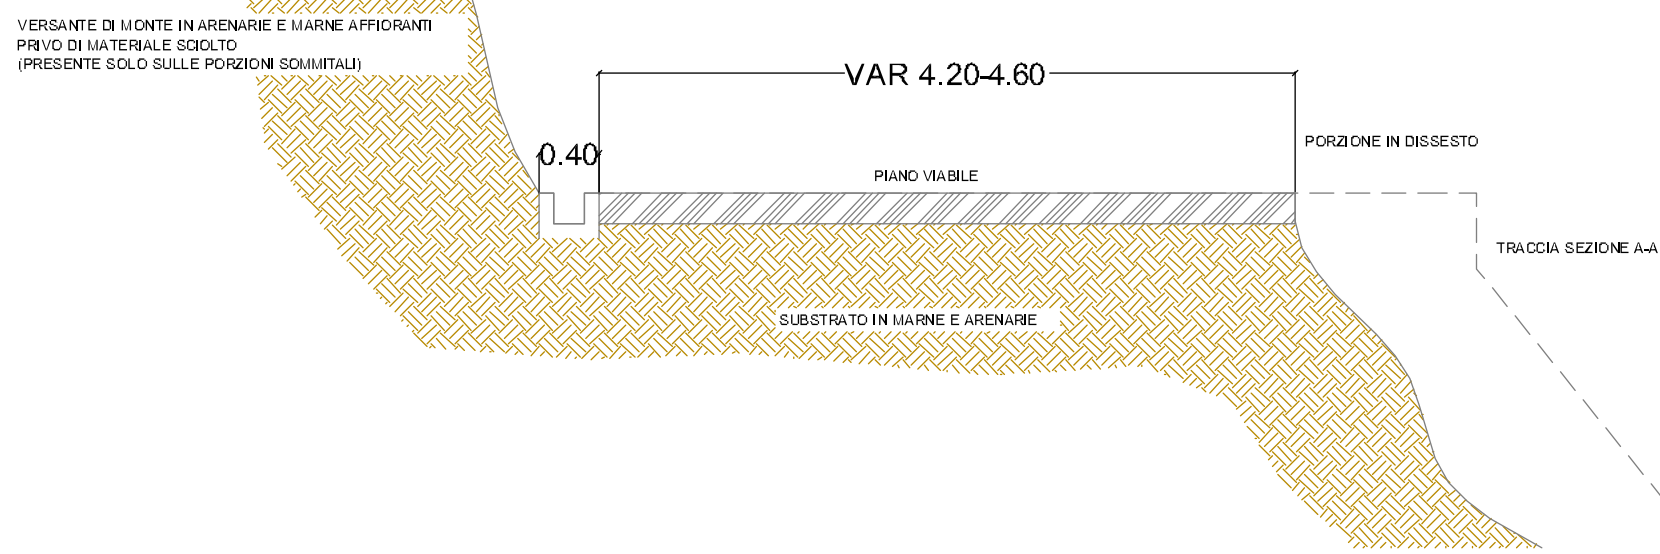

SEZIONE TIPOLOGICA A-A - SCALA 1:50

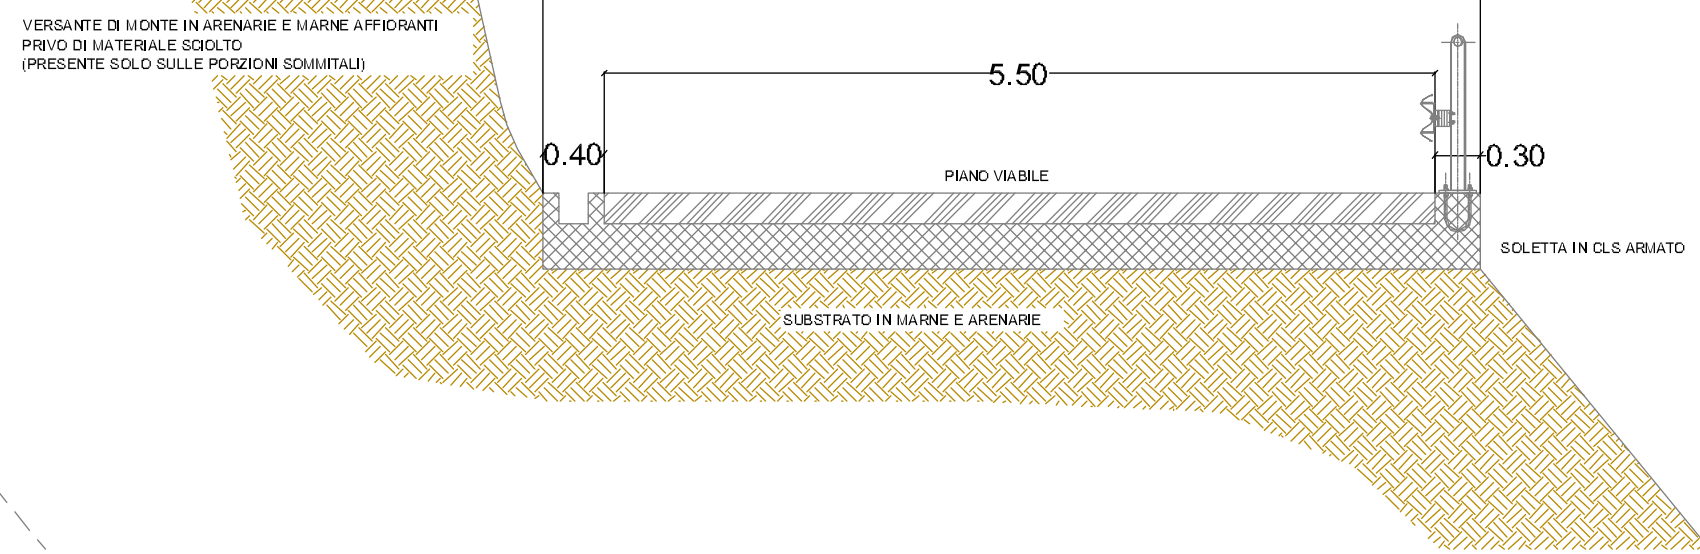

PLANIMETRIA STATO DI FATTO - SCALA 1:100

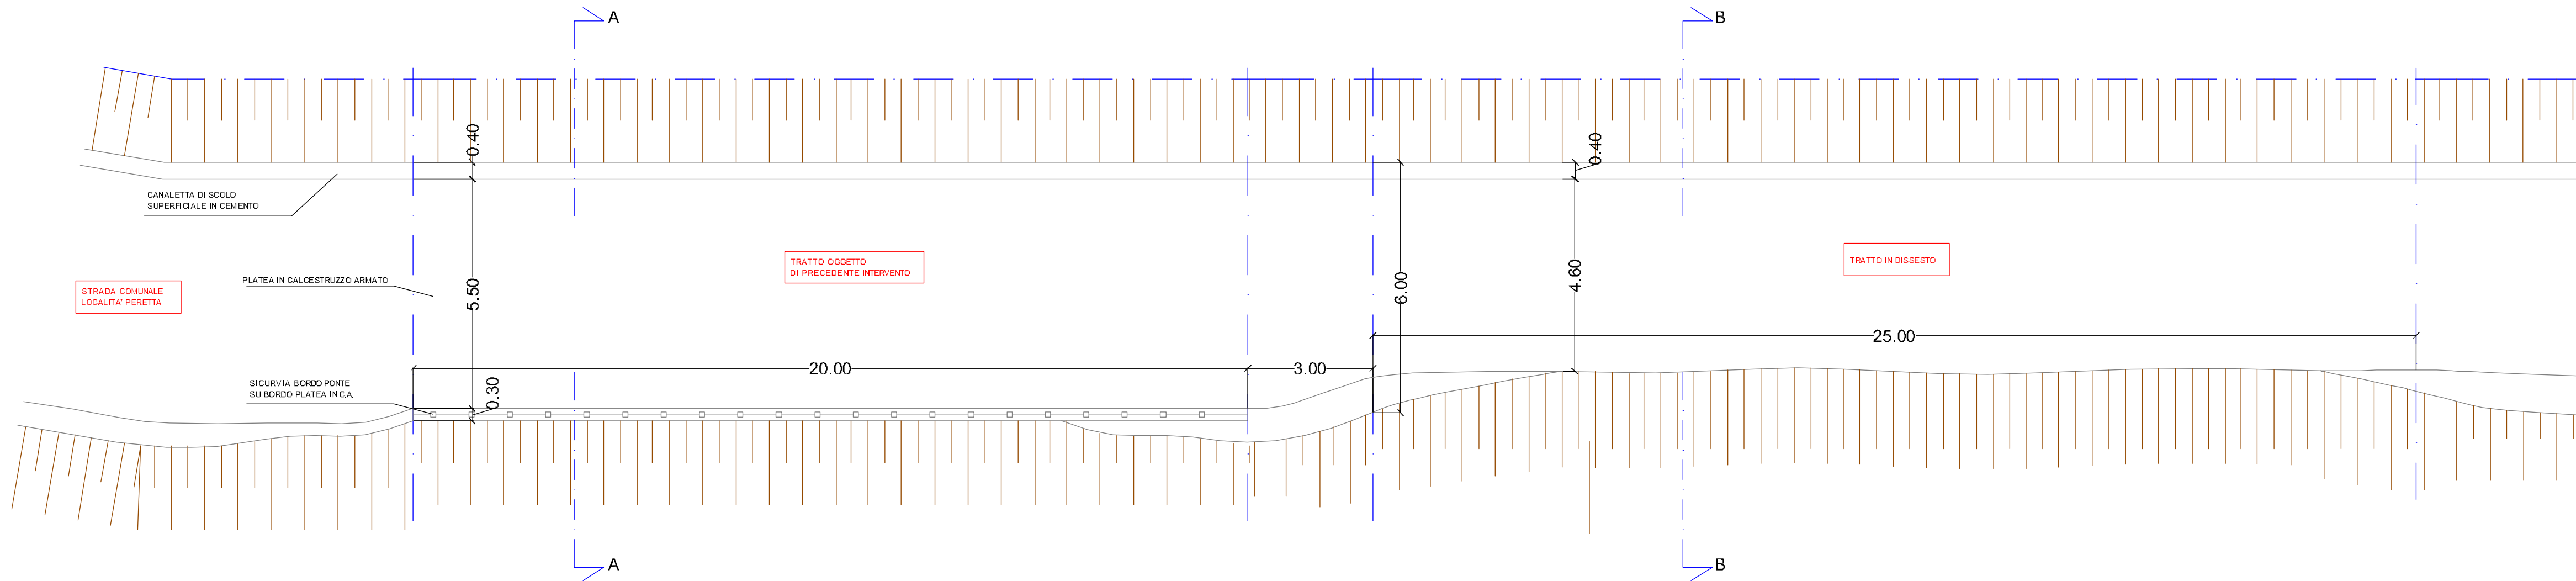

REGIONE PIEMONTE
Provincia di Alessandria

COMUNE DI CARTOSIO



INTERVENTO DI CONSOLIDAMENTO DEL MOVIMENTO FRANOSO
IN LOCALITA' PERETTA
EVENTI ALLUVIONALI NOVEMBRE 2016

DETERMINAZIONE N. 3867 DEL 23.12.2016

LIVELLO DI PROGETTAZIONE DEFINITIVO - ESECUTIVO

Oggetto della tavola data MARZO 2017

PLANIMETRIA E SEZIONE TIPOLOGICA DELLO STATO DI FATTO scala 1:100

Progettisti

Ing. Stefano SANDIANO
Via Aspromonte, 16
15121 - Alessandria

SEDE OPERATIVA: Via Aspromonte, 16
15121 Alessandria - Tel-Fax: 0131 288369

Il Responsabile Unico del Procedimento:

revisione data

tavola n.

B02

TUTTI I DIRITTI SU QUESTO ELABORATO SONO RISERVATI